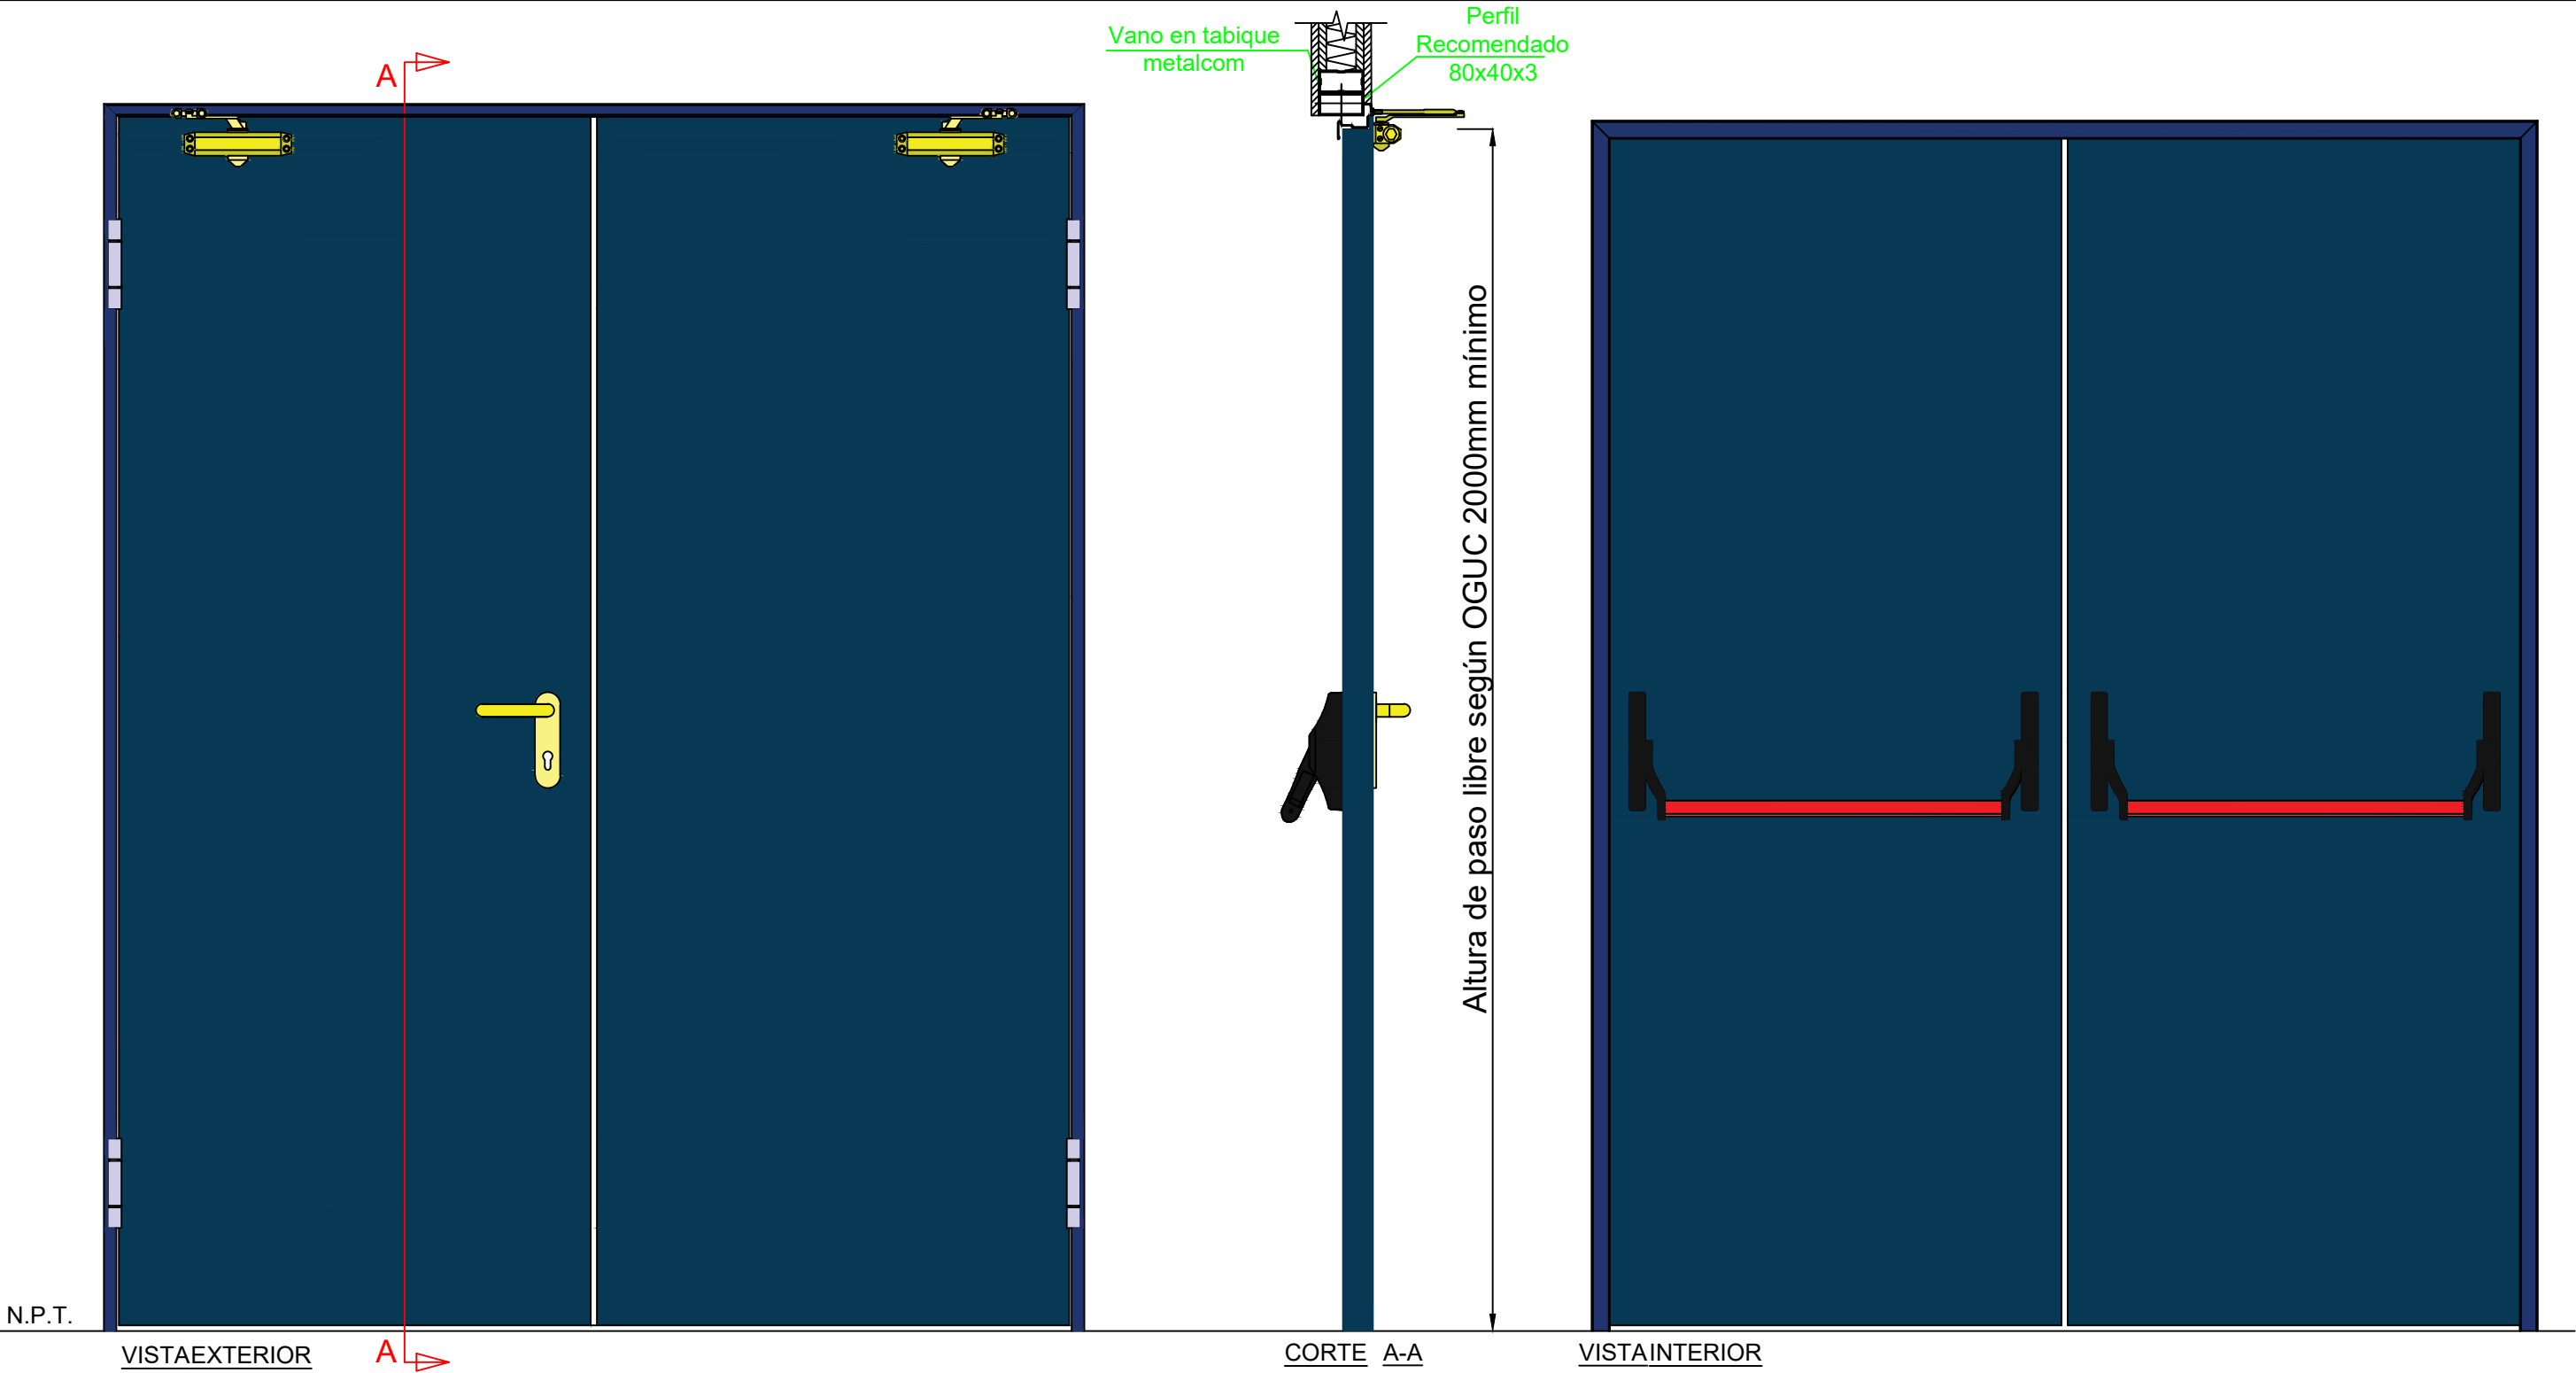


EQUIPAMIENTO DE LA PUERTA

Este modelo de puerta está compuesto por el siguiente equipamiento de herrajes:

- Cerradura con cilindro
- Manilla AC Inox
- Cierrapuertas
- Barra antipánico horizontal y vertical

NOTAS DIMENSIONALES

- Las dimensiones del plano son referenciales y representativas
- Las dimensiones expresadas son reales del modelo PC6
- Las dimensiones del vano PC6 son las que obra debería ejecutar para poder ser instalada la puerta con medidas estándar, con lo cual; dimensiones de plano HA03ARQ-PL-PUERTAS-01-02 V01 no son válidas, sino las expresadas en el presente plano
- El tipo de vano está recomendado para puertas CF
- Las fijaciones son proyectadas en función al tipo de vano
- Altura mínima exigida en O.G.U.C. en puertas CF es de 2,00mt, 2,00mt, Título 4, Capítulo 2, Artículo 4.2.6.
- Ancho mínimo exigido en O.G.U.C. en puertas CF es de 0,80mt, Título 4, Capítulo 2, Artículo 4.2.24. (Paso libre)

TERMINOLOGÍA TÉCNICA

- Vano: Estructura rígida que puede ser construida de acero o madera que puede cubrir la totalidad o parcialmente el espesor del muro o tabique respectivo, que tiene por finalidad la instalación del marco de las puertas, ventanas o elementos fijos. Pertenecen a la estructura del edificio y con características de soportación del peso a recibir, Norma NCh446
- Perfil: Elemento soportante de acero que forma parte del vano
- Marco esquinero: Marco que por un diseño permite una instalación que crea contacto directo con el vano

NOTAS

- Tabique detallado no representa necesariamente las diversas soluciones que el ejecutante lleva a cabo
- La instalación representada es de tipo esquinero con el vano, de acuerdo al tipo de marco
- La tolerancia dimensional entre el marco y el vano debe ser sellado a través de una solución que cumpla con norma NCh935-3 o con sistema de premarco-postizo abrazamuro
- Las soluciones de sello dependen del criterio del proyecto
- El sellado de tolerancia a través de sello ignífugo requiere de un mínimo dimensional de 5mm y máximo de 10mm
- Marco esquinero: Marco que por un diseño permite una instalación que crea contacto directo con el vano
- La puerta puede ser fabricada a través de dimensiones de hoja, de marco o paso libre, según sea el criterio del proyecto

REV.	CONTENIDO	PUERTAS METÁLICAS MULTIUSO RESISTENTES AL FUEGO
0	PUERTA RESISTENTE AL FUEGO DE ESCAPE, DE 2 HOJAS, UNIDIRECCIONAL, MARCO DE TIPO ESQUINERO, MODELO FIRESTOP 2H, ASTURMADI	
	Proyectista: Segfis	Ubicación: AGUSTINAS 1442, OFICINA 805A, SANTIAGO, CHILE
	Revisión: Segfis	Aprobado: SEG FIS
	Esc. S / E	Lamina: 1 de 1
	Cliente: Plano Comercial de Referencia	Nº de Plano de archivo: SGF-PCF-PRF2H-01-A
		Fecha: 2024
		Tolerancia: 0,00

