



EQUIPAMIENTO DE LA PUERTA

Este modelo de puerta está compuesto por el siguiente equipamiento de herrajes:


- Cierrapuertas
- Barra antipánico vertical

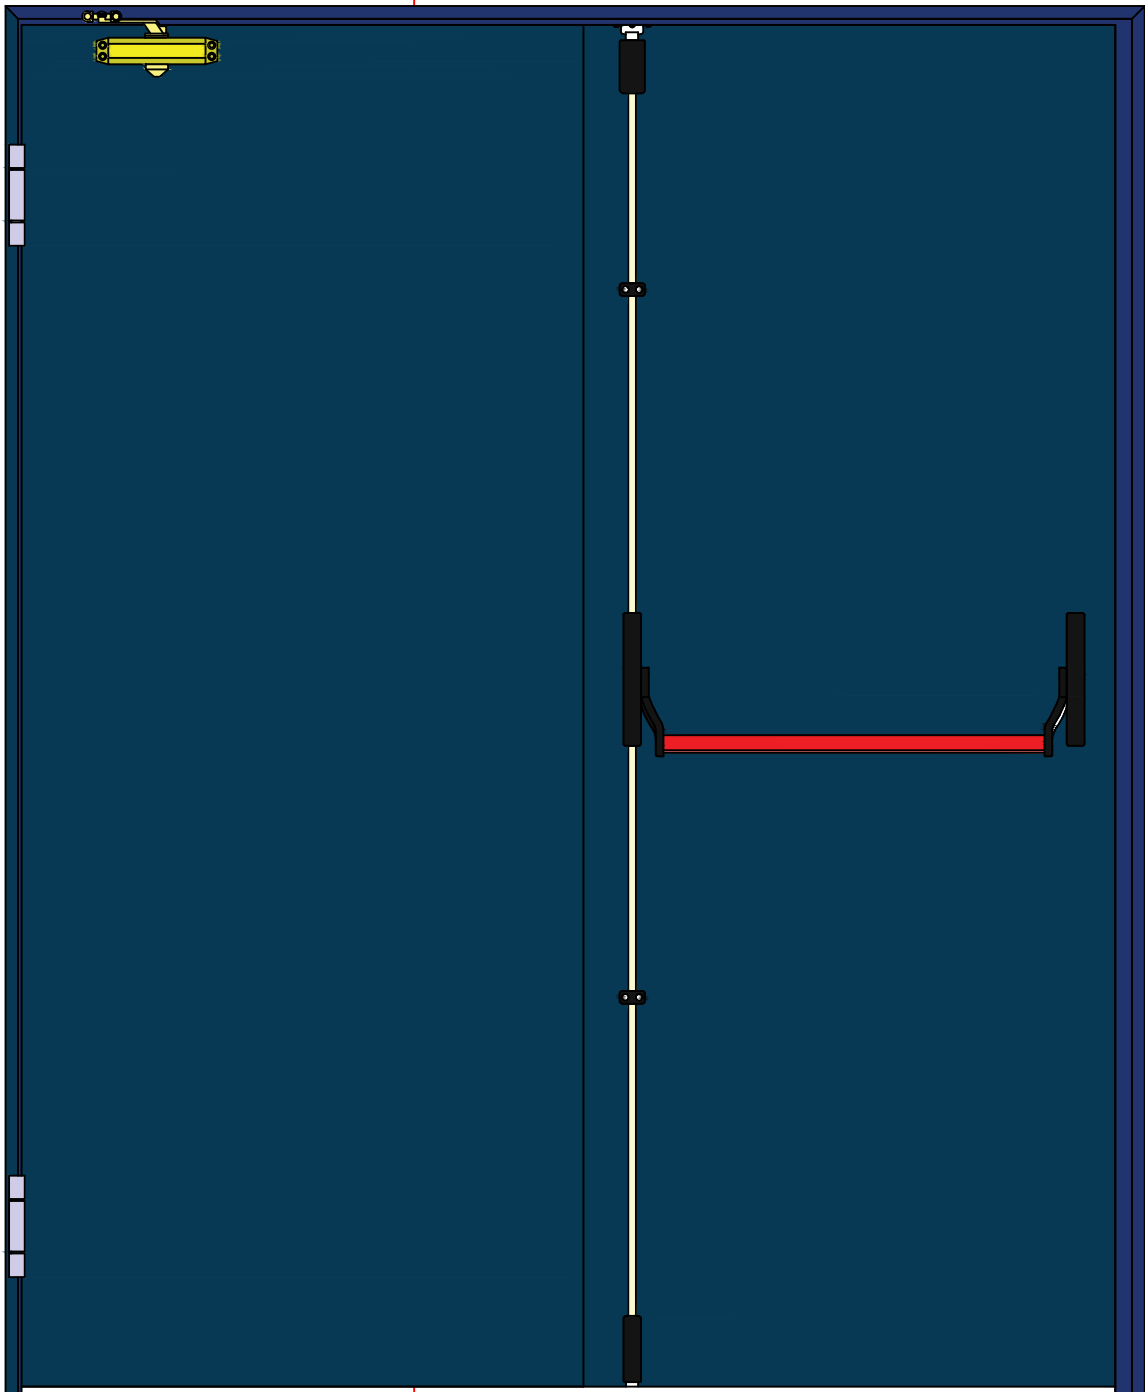

VISTA EXTERIOR

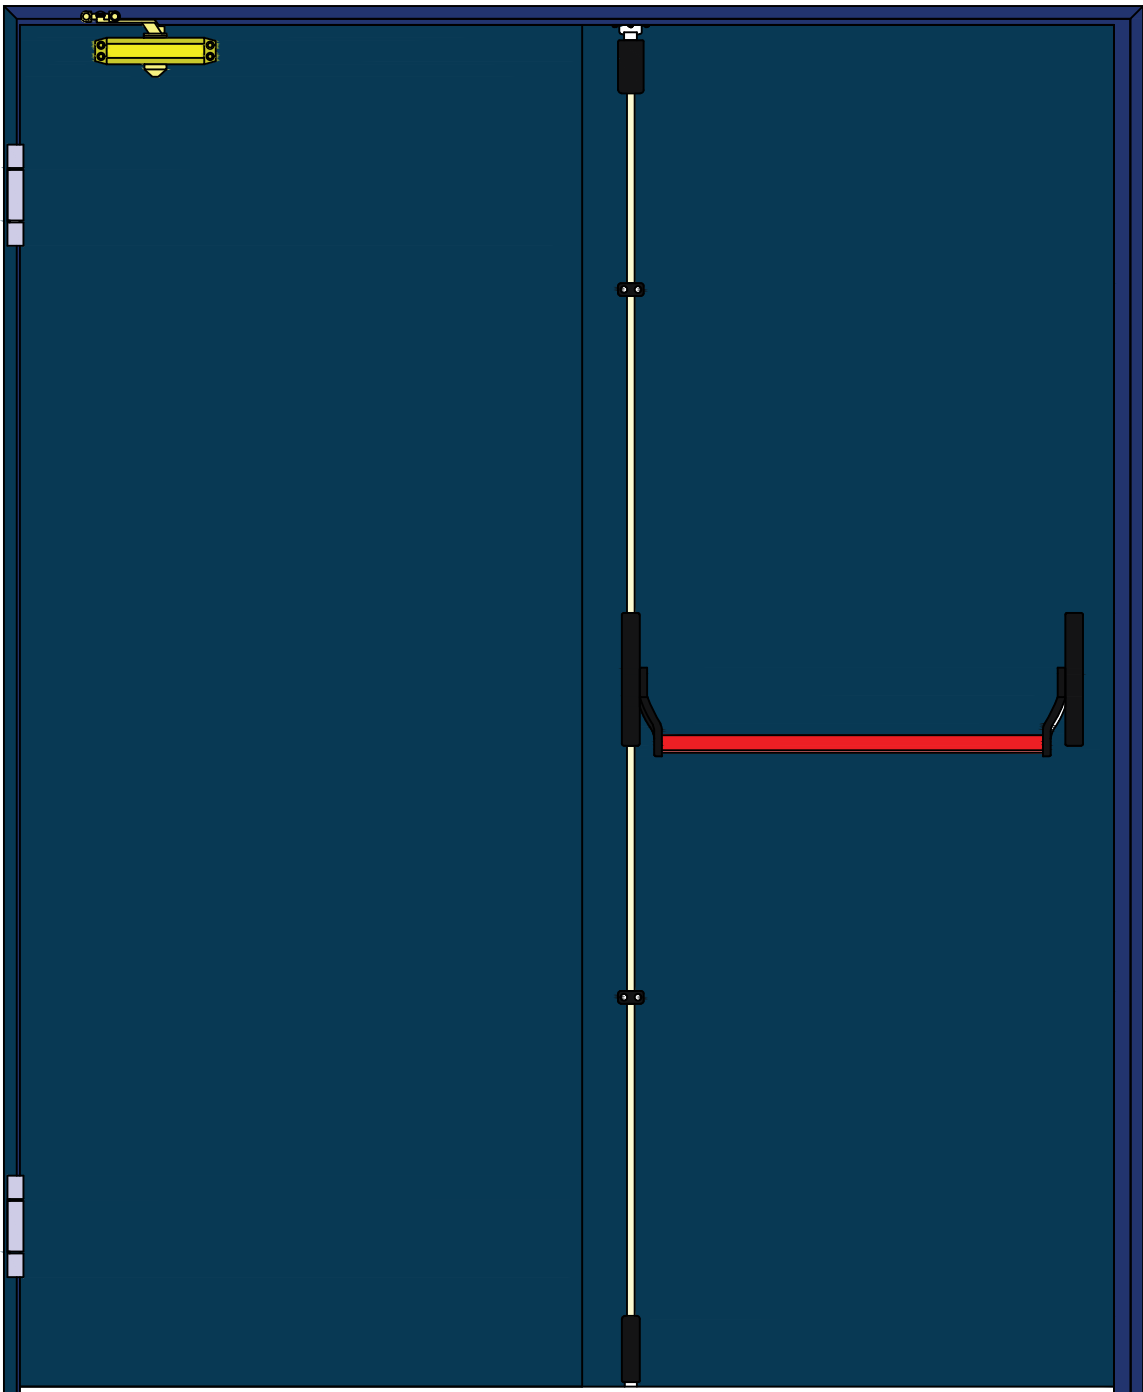

VISTA INTERIOR

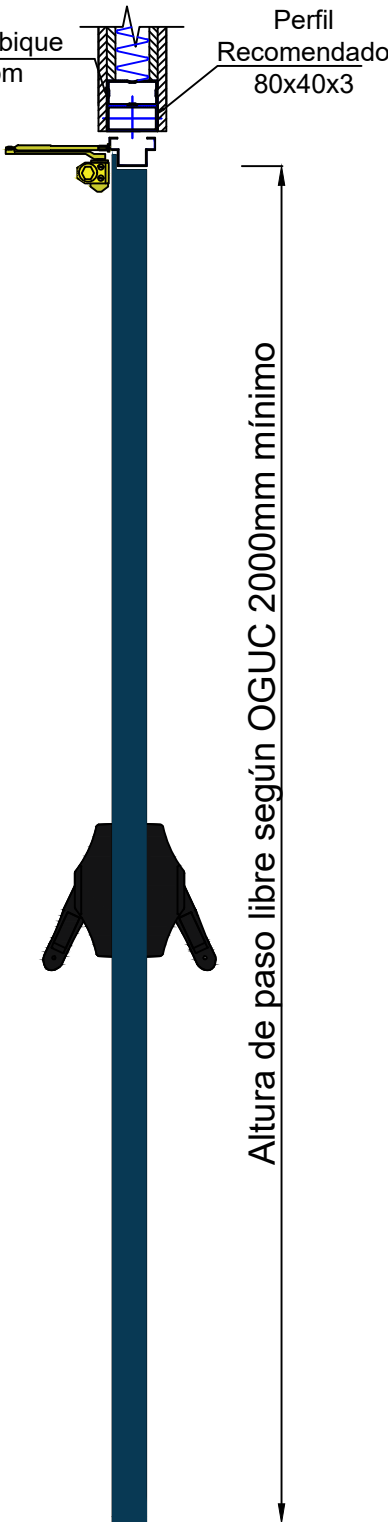

CORTE A-A

N.P.T.



Ancho de paso libre según OGUC 1600mm mínimo

PLANTA EN CORTE

NOTAS DIMENSIONALES

- Las dimensiones del plano son referenciales y representativas
- Las dimensiones expresadas son reales del modelo PC6
- Las dimensiones del vano PC6 son las que obra debería ejecutar para poder ser instalada la puerta con medidas estándar, con lo cual; dimensiones de plano HA03ARQ-PL-PUERTAS-01-02 V01 no son válidas, sino las expresadas en el presente plano
- El tipo de vano está recomendado para puertas CF
- Las fijaciones son proyectadas en función al tipo de vano
- Altura mínima exigida en O.G.U.C. en puertas CF es de 2,00mt, 2,00mt, Título 4, Capítulo 2, Artículo 4.2.6.
- Ancho mínimo exigido en O.G.U.C. en puertas CF es de 0,80mt, Título 4, Capítulo 2, Artículo 4.2.24. (Paso libre)

TERMINOLOGIA TECNICA

- Vano: Estructura rígida que puede ser construida de acero o madera que puede cubrir la totalidad o parcialmente el espesor del muro o tabique respectivo, que tiene por finalidad la instalación del marco de las puertas, ventanas o elementos fijos. Pertenece a la estructura del edificio y con características de soportación del peso a recibir, Norma NCh446
- Perfil: Elemento soportante de acero que forma parte del vano
- Marco esquintero: Marco que por un diseño permite una instalación que crea contacto directo con el vano

NOTAS

- Tabique detallado no representa necesariamente las diversas soluciones que el ejecutante lleva a cabo
- La instalación representada es de tipo encuentro frontal con el vano, de acuerdo al tipo de marco
- La tolerancia dimensional entre el marco y el vano debe ser sellado a través de una solución que cumpla con norma NCh935-3 o con sistema de premarco-postizo abrazamuro
- Las soluciones de sello dependen del criterio del proyecto
- El sellado de tolerancia a través de sello ignífugo requiere de un mínimo dimensional de 5mm y máximo de 10mm
- El sellado de tolerancia a través de postizo abrazamuro requiere de un mínimo dimensional de 5mm entre vano y marco
- La puerta puede ser fabricada a través de dimensiones de hoja, de marco o paso libre, según sea el criterio del proyecto

REV.		CONTENIDO	PUERTAS METÁLICAS MULTIUSO RESISTENTES AL FUEGO	
0		PUERTA RESISTENTE AL FUEGO DE ESCAPE, DE 2 HOJAS, DE DOBLE SENTIDO DE APERTURA, MARCO DE TIPO TUBULAR, MODELO FIRESTOP DSA, ASTURMADI	Ubicación: AGUSTINAS 1442, OFICINA 805A, SANTIAGO, CHILE	
		Proyectista: Segfis	N° de Plano de archivo: SGF-PCF-PRFDSA-01-A	
		Revisión: Segfis	Fecha: 2024	
		Esc. S / E	Tolerancia: 0,00	
		Cliente: Plano Comercial de Referencia		

